性別友善廁所平面圖

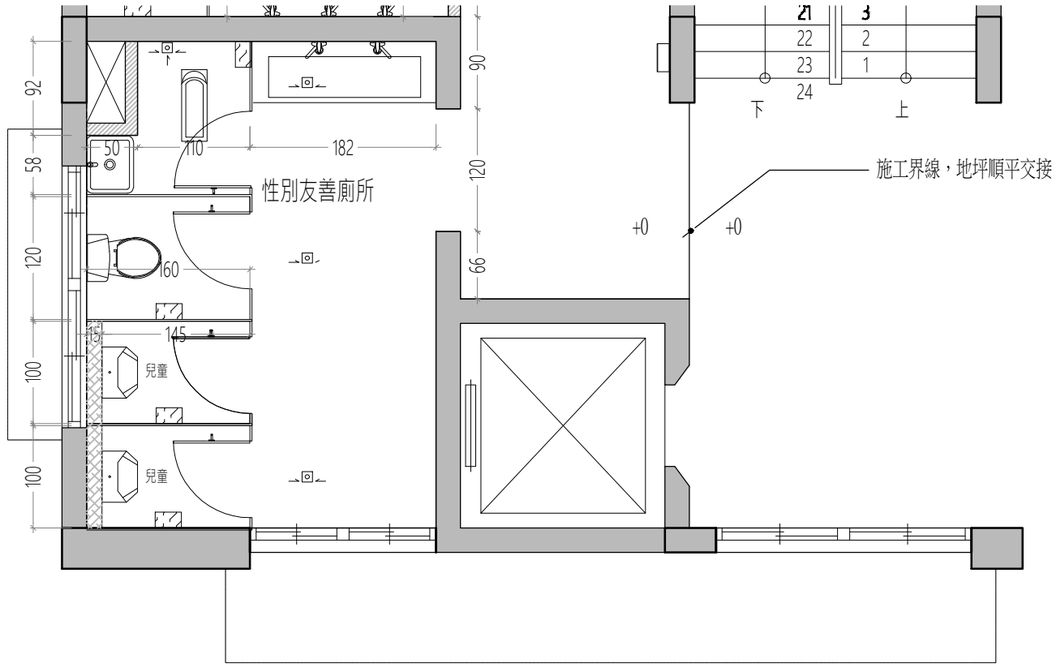

設計色彩

使用圖示

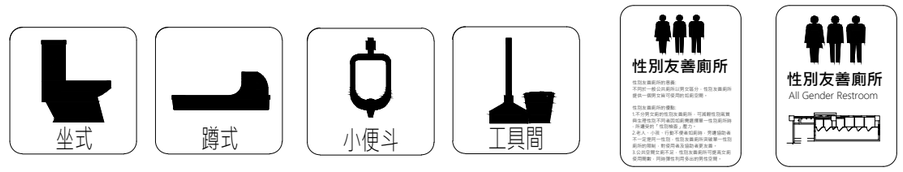

工程名稱 屏東縣東港鎮以栗國民小學 北棟教室大樓東側1-3樓老舊廁所整建工程	版次	修正內容	設計單位	廖昱捷建築師事務所 屏東縣屏東市公勇路47號 TEL：(08)7651718 FAX：(08)7330109	專業顧問		設計	執照圖 日期 如圖 繪圖 核准 業務號碼	圖名 圖號 張號	簽章	審核